

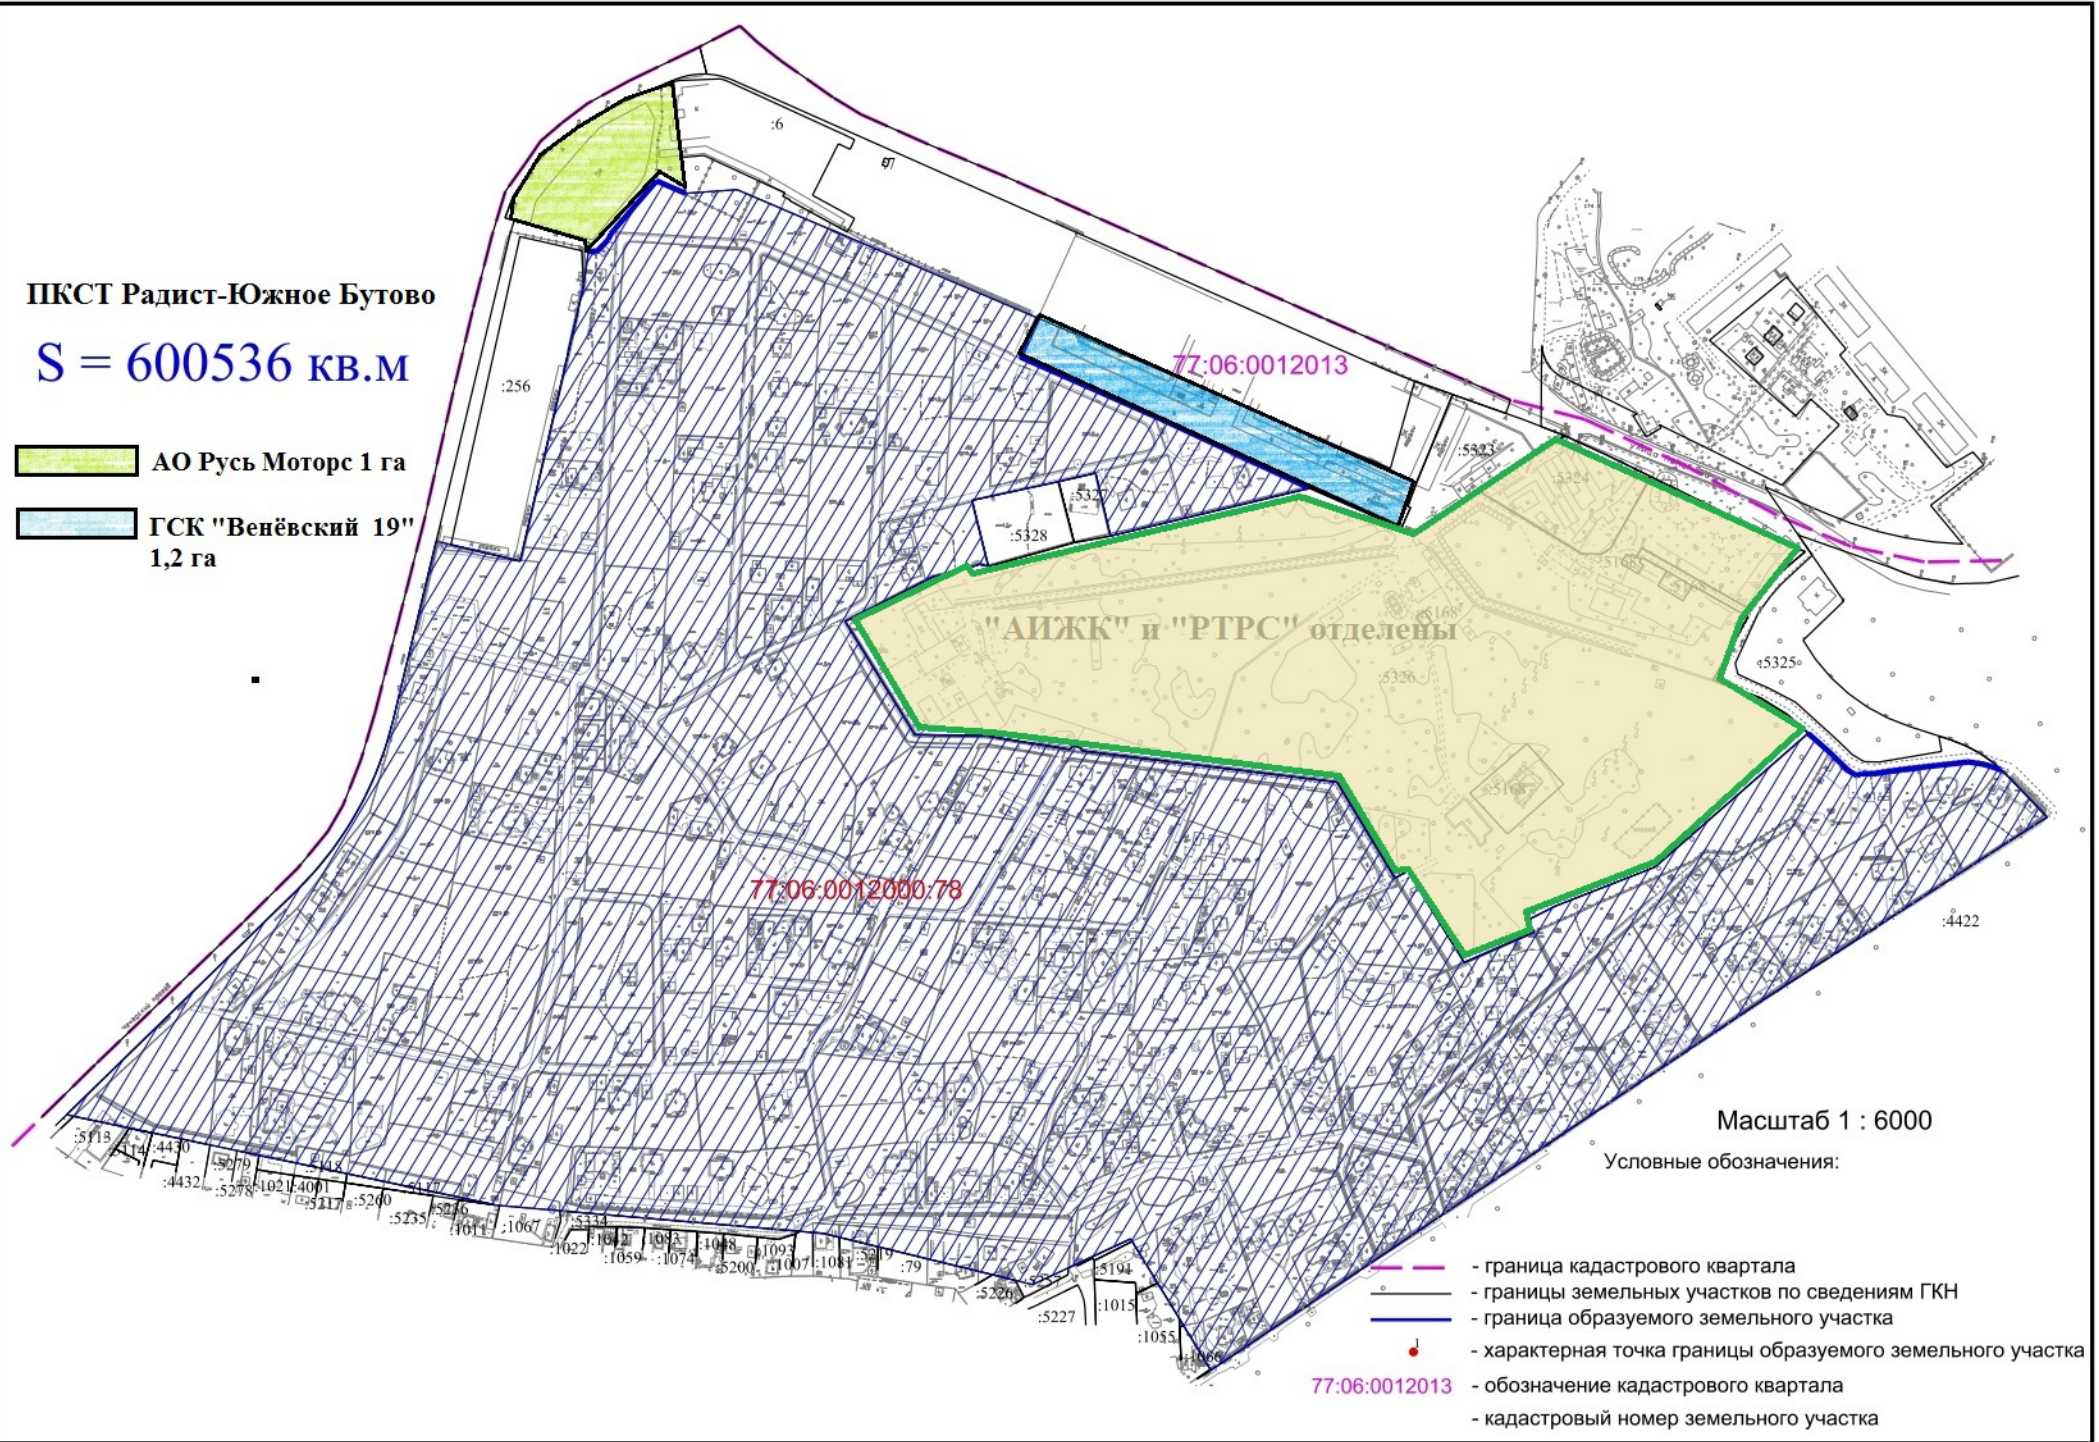


Схема раздела земельного участка 77:06:0012000:78

ПКСТ Радист-Южное Бутово





S = 600536 кв.м

-  АО Русь Моторс 1 га
-  ГСК "Венёвский 19" 1,2 га



Масштаб 1 : 6000

Условные обозначения:

-  - граница кадастрового квартала
-  - границы земельных участков по сведениям ГКН
-  - граница образуемого земельного участка
-  - характерная точка границы образуемого земельного участка
- 77:06:0012013 - обозначение кадастрового квартала
- кадастровый номер земельного участка